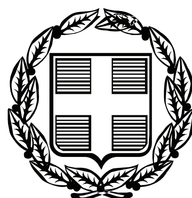


ΕΦΗΜΕΡΙΣ ΤΗΣ ΚΥΒΕΡΝΗΣΕΩΣ

ΤΗΣ ΕΛΛΗΝΙΚΗΣ ΔΗΜΟΚΡΑΤΙΑΣ

ΤΕΥΧΟΣ ΤΕΤΑΡΤΟ Αρ. Φύλλου 137

23 Μαρτίου 2010

ΠΕΡΙΕΧΟΜΕΝΑ

ΑΠΟΦΑΣΕΙΣ

ΑΠΟΦΑΣΕΙΣ

Αριθμ. 337 (1)

Κήρυξη ως αναδασωτέων εκτάσεων συνολικού εμβαδού 259,680 στρεμ. στη θέση «Π. Γερμενό» περιφέρειας Δήμου Βιλίων.

Ο ΓΕΝΙΚΟΣ ΓΡΑΜΜΑΤΕΑΣ ΠΕΡΙΦΕΡΕΙΑΣ ΑΤΤΙΚΗΣ

Έχοντας υπόψη:

1. Τις περί Διοικητικής Αποκέντρωσης διατάξεις του Ν.3200/1955, όπως τροποποιήθηκε μεταγενέστερα και ισχύει.
2. Τον Ν. 2503/97 Διοίκηση, Οργάνωση Περιφέρειας κ.λπ.
3. Τις διατάξεις των άρθ. 38 παρ. 1 και 41 παρ. 1 του Ν.998/79.
4. Τις υπ' αριθμ. 160417/1180/8-7-80 και 182447/3049/24-9-80 εγκ. δ/γές Υπ. Γεωργίας.
5. Την 4074/4.12.2009 απόφασή μας περί παράτασης προθεσμίας κήρυξης αναδασωτέας.
6. Την υπ' αριθμ. 176/21.1.2010 εισήγηση-πρόταση του Δασαρχείου Αιγάλεω.
7. Τη σχετική εισήγηση της Δ/νσης Δασών Δυτ. Αττικής, αποφασίζουμε:

Κηρύσσουμε ως αναδασωτέες λόγω πυρκαγιάς με σκοπό τη διατήρηση του δασικού χαρακτήρα ώστε να αποκλεισθεί η διάθεσή τους για άλλο σκοπό, τα δάση και τις δασικές εκτάσεις συνολικού εμβαδού διακοσίων πενήντα εννέα στρεμμάτων και εξακοσίων ογδόντα χιλιοστών του στρέμματος (259,680 στρεμ.), που βρίσκονται στη θέση «Π. Γερμενό» περιφέρειας Δήμου Βιλίων, όπως απεικονίζονται με πράσινο χρώμα-διαγράμμιση και στοιχεία 48-64-65-66-...-80-81-82-...-86-7-87-88-...-100-101-13-14-63-47-48 εμβαδού 240,300 στρ. (εξαιρουμένων των τμημάτων 2' και 3' με κόκκινο χρώμα), με στοιχεία 51-52-113-112-51 εμβαδού 2,600 στρ., με στοιχεία 57-58-59-60-61-62-111-110-109-108-107-106-105-104-103-102-57 εμβαδού 12,200 στρ. εξαιρουμένου του τμήματος (6) με κόκκινο χρώμα και του μικρού τμήματος (7) με κίτρινο χρώμα), τμήμα (α) εμβαδού 1,500 στρ., τμήμα (Π) εμβαδού 1,185 στρ., τμήμα (Ρ) εμβαδού 0,900 στρ. και τμήμα (Σ) εμβαδού 0,995 στρ., στη πιν. Γ.ΥΣ. 6339/4 κλ. 1:5000, η οποία αποτελεί αναπόσπαστο μέρος της απόφασης αυτής και συνορεύουν:

Ανατολικά: Με δασική και μη δασική έκταση.

Δυτικά: Με δασική αναδασωτέα έκταση που κάηκε στην ίδια πυρκαγιά.

Βόρεια: Με δασική αναδασωτέα έκταση που κάηκε στην ίδια πυρκαγιά.

Νότια: Με μη δασική έκταση και κατά θέσεις θάλασσα.

Από την παρούσα απόφαση εξαιρούνται:

α) τα τμήματα (2') και (3') με κόκκινο χρώμα, εμβαδού 0,032 στρ. και 0,060 στρ. αντίστοιχα, διότι δεν έφεραν δασική βλάστηση κατά την πυρκαγιά (κτίσματα) και τα οποία θα κηρυχθούν αναδασωτέα λόγω εκχέρσωσης.

β) το τμήμα (6) με κόκκινο χρώμα και εμβαδόν 0,517 στρ., διότι έχει κηρυχθεί αναδασωτέο λόγω εκχέρσωσης με την 2641/2.11.99 απόφαση Νομάρχη Δυτ. Αττικής και

γ) το μικρό τμήμα (7) με κίτρινο χρώμα εμβαδού 0,030 στρ., διότι έχει χαρακτηριστεί τελεσίδικα μη δασική έκταση με την 3097/28.9.93 πράξη χαρ/σμού του Δασάρχη Αιγάλεω.

Η αποκατάσταση της βλάστησης θα γίνει με φυσική αναγέννηση ή με πρόγραμμα τεχνητής αναδάσωσης εντός τριών το πολύ ετών που θα καταρτίσει η Υπηρεσία μας.


Η απόφαση αυτή να δημοσιευθεί στην Εφημερίδα της Κυβερνήσεως.

Αθήνα, 19 Φεβρουαρίου 2010

Ο Γενικός Γραμματέας Περιφέρειας
ΗΛΙΑΣ ΛΙΑΚΟΠΟΥΛΟΣ

ΑΠΟΣΠΑΣΜΑ ΧΑΡΤΗ Γ.Υ.Σ. (6339/4) κλ. 1:5000, όπου απεικονίζονται (I) υπό στοιχεία 48, 64, 65, 66, …,80, 81, 82,…,86, 7, 87, 88, 89, 90, 91, …,100, 101, 13, 14, 63, 47, 48 (εξαιρουμένων των τμημάτων 2΄ και 3΄ με κόκκινο χρώμα), (II) υπό στοιχεία 51, 52, 113, 112, 51, (III) υπό στοιχεία 57, 58, 59,…,62, 111, 110, 109, 108, 107, 106, 105, 104, 103, 102, 57 (εξαιρουμένου του τμήματος με κόκκινο και του μικρού τμήματος με κίτρινο χρώμα) και (IV) με τις ενδείξεις (α), (Π), (Ρ) και (Σ), χρωματισμένες με πράσινο χρώμα και πράσινο διαγράμμιση οι εκτάσεις που κηρύσσονται αναδασωτέες στην θέση Π. Γερμενό Δ. Βιλίων, συνολικού εμβαδού 259,680 στρ..

ΕΘΝΙΚΟ ΤΥΠΟΓΡΑΦΕΙΟ
Για τεχνικούς λόγους στο σχεδιάγραμμα, έγινε σμίκρυνση, κατά ποσοστό 79%

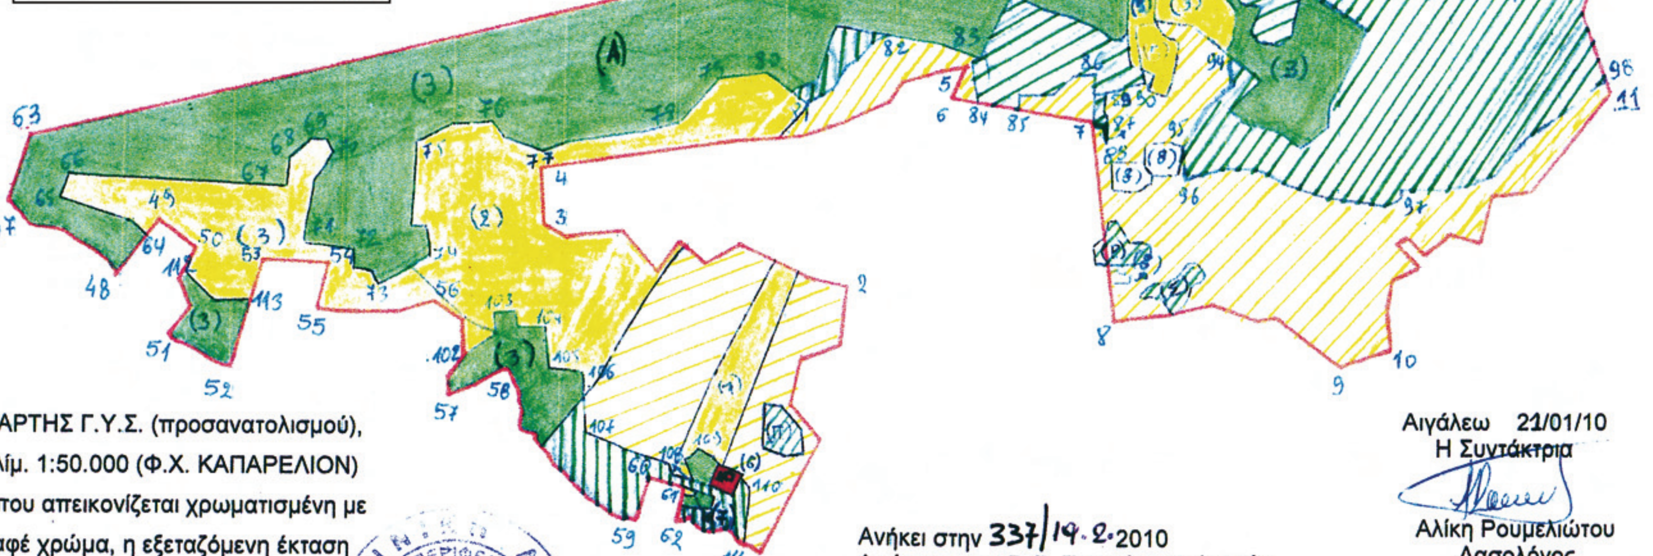

ΧΑΡΤΗΣ Γ.Υ.Σ. (προσανατολισμού), κλίμ. 1:50.000 (Φ.Χ. ΚΑΠΑΡΕΛΙΟΝ) όπου απεικονίζεται χρωματισμένη με αφέ χρώμα, η εξεταζόμενη έκταση



ΑΚΡΙΒΕΣ ΦΩΤΟΑΝΤΙΓΡΑΦΟ
ΦΙΛΙΠΠΑΚΗ ΜΑΡΙΑ
ΔΙΟΙΚΗΤΙΚΟΣ
22 ΦΕΒ. 2010

Αιγάλεω 21/01/10
Η Συντάκτρια
Αλίκη Ρουμελιώτου
Δασολόγος

Ανήκει στην 337/19.2.2010
Απόφαση του Γ. Γ. Περιφέρειας Αττικής

Αιγάλεω 21/01/10
Ο Δασάρχης α.α
ΔΑΣΟΛΟΓΟΣ

ΘΕΩΡΕΙΤΑΙ
Αιγάλεω 5/2/2010
Ο Δ/ντής Δασών
Δυτ. Αττικής
Απόστολος Άνδρου
Δασολόγος

Αθήνα 19.2.2010
Ο Γενικός Γραμματέας
Περιφέρειας Αττικής
ΗΛΙΑΣ ΛΙΑΚΟΠΟΥΛΟΣ

Αριθμ. 109901/5013 (2)

Επικύρωση καθορισμού οριογραμμών υδατορέματος, της περιοχής Τ.Δ. Νίκης Δήμου Κάτω Κλεινών, του Ν. Φλώρινας.

Ο ΓΕΝΙΚΟΣ ΓΡΑΜΜΑΤΕΑΣ
ΠΕΡΙΦΕΡΕΙΑΣ ΔΥΤΙΚΗΣ ΜΑΚΕΔΟΝΙΑΣ

Έχοντας υπόψη :

1. Τις διατάξεις του άρθρου 5 του Ν.3010/2002 (Φ.Ε.Κ. 91/Α΄) με το οποίο ρυθμίζονται θέματα καθορισμού οριογραμμών ρεμάτων και την παράγραφος 3β, με την οποία ορίζεται ότι η επικύρωση του καθορισμού των οριογραμμών γίνεται με απόφαση του Γενικού Γραμματέα της οικείας Περιφέρειας.

2. Την υπ' αρ. 3046/304/89/ΦΕΚ 59Δ/3-2-89/ απόφαση του αναπληρωτή Υπουργού ΠΕ.ΧΩ.Δ.Ε, «Κτιριοδομικός Κανονισμός», και ειδικότερα το άρθρο 6 δόμηση κοντά σε ρέματα, όπως ισχύει σήμερα.

3. Την υπ' αριθμ. 171/2009 απόφαση του Δημοτικού Συμβουλίου του Δήμου Κάτω Κλεινών με την οποία γνωμοδοτεί θετικά ως προς την οριοθέτηση του υδατορέματος της περιοχής Τ.Δ. Νίκης Δήμου Κάτω Κλεινών του Ν. Φλώρινας

4. Το με αριθ. πρωτ. 2948/5-11-2009 έγγραφο της Δ/νσης Τεχν. Υπηρ. Ν.Α. Φλώρινας, με το οποίο αποστάλθηκε η υπ' αριθμ. 2908/2-11-2009 απόφαση με τα συνημμένα θεωρημένα τοπογραφικά διαγράμματα της μελέτης του θέματος, στη ΔΔΕ/ΠΔΜ.

5. Τα τοπογραφικά διαγράμματα, κλίμακας 1:500, του υδατορέματος της περιοχής Τ.Δ. Νίκης Δήμου Κάτω Κλεινών του Ν Φλώρινας, στο συνολικό μήκος του υδατορέματος (σημεία αριστερά ΑΟ1, ΑΟ2, ΑΟ3 ..... ΑΟ17, ΑΟ18, ΑΟ19) και (σημεία δεξιά ΔΟ1, ΔΟ2, ΔΟ3, ... ΔΟ17, ΔΟ18, ΔΟ19) και εκατέρωθεν της βαθιάς γραμμής του υδατορέματος (στο χώρο επέμβασης) εξαρτημένα, από κρατικό δίκτυο συντεταγμένων (γεωδαιτικό σύστημα Ε.Γ.Σ.Α 87), αποφασίζουμε:

Επικυρώνουμε τις καθορισθείσες οριογραμμές του υδατορέματος της περιοχής Τ.Δ. Νίκης Δήμου Κάτω Κλεινών του Ν. Φλώρινας, στο συνολικό μήκος του υδατορέματος (σημεία αριστερά ΑΟ1, ΑΟ2, ΑΟ3 ..... ΑΟ17, ΑΟ18, ΑΟ19) και (σημεία δεξιά ΔΟ1, ΔΟ2, ΔΟ3, ... ΔΟ17, ΔΟ18, ΔΟ19) και εκατέρωθεν της βαθιάς γραμμής του υδατορέματος (στο χώρο επέμβασης) εξαρτημένα, από κρατικό δίκτυο συντεταγμένων (γεωδαιτικό σύστημα Ε.Γ.Σ.Α 87).

Το τοπογραφικό διάγραμμα, κλίμακας 1:500, συντάχθηκαν από τον Γεώργιο Πηλείδη Δρ. Αγρονόμο Τοπογράφο Μηχανικό, ελέγχθηκαν στις 25-09-2009 από τον Βασίλη Σαχινίδη Πολιτικό Μηχανικό του Δήμου Κάτω Κλεινών και θεωρήθηκε στις 02-11-2009 από τον Βασίλειο Μήσια Πολιτικό Μηχανικό Δ/ντή της Δ/νσης Τεχν. Υπηρ. Ν.Α. Φλώρινας και συνοδεύει την παρούσα απόφαση επικύρωσης.

Η ισχύς της παρούσης απόφασης αρχίζει από την δημοσίευσή της στην εφημερίδα της Κυβερνήσεως.

Η απόφασή αυτή με το τοπογραφικό διάγραμμα να δημοσιευθούν στην Εφημερίδα της Κυβερνήσεως.

Κοζάνη, 19 Ιανουαρίου 2010

Ο Γενικός Γραμματέας Περιφέρειας
ΓΕΩΡΓΙΟΣ ΚΙΡΚΟΣ

ΕΛΛΗΝΙΚΗ ΔΗΜΟΚΡΑΤΙΑ
ΠΕΡΙΦΕΡΕΙΑ ΔΥΤΙΚΗΣ ΜΑΚΕΔΟΝΙΑΣ

ΔΗΜΟΣ ΚΑΤΩ ΚΛΕΙΝΩΝ

ΔΙΕΥΘΕΤΗΣΗ ΡΕΜΑΤΟΣ Δ.Δ. ΝΙΚΗΣ - ΥΔΡΑΥΛΙΚΗ ΜΕΛΕΤΗ

ΥΔΡΑΥΛΙΚΗ ΜΕΛΕΤΗ

ΕΘΕΩΡΗΘΗ
Ο ΔΙ/ΝΤΗΣ Δ.Τ.Υ.Ν.

ΜΗΣΙΑΣ ΒΑΣΙΛΕΙΟΣ
Πολ. Μηχ/κός με Α' βαθμό

ΥΕΤΟΣ
ΣΤΥΡΙΑΔΗΣ Α. - ΚΟΥΤΑΛΟΥ Β. ο.ε.
ΜΕΛΕΤΕΣ-ΕΡΕΥΝΕΣ
ΠΑΡΟΧΗ ΥΠΗΡΕΣΙΩΝ ΣΥΜΒΟΥΛΟΥ

Συνοδεύει την με αριθμ. 109901/5013/19.01.2010
Απόφαση Γενικού Γραμματέα
Περιφέρειας Δυτ. Μακεδονίας

Α.Μ. 619 - Πλ. Ιπποδρομίου 7 - Τ.Κ. 546 21 Θεσσαλονίκη - Τηλ. 2310250601-3 - Fax: 2310230428 - E-mail: yetos@otenet.gr - www.yetos.gr

ΘΕΜΑ : ΟΡΙΟΘΕΤΗΣΗ ΡΕΜΑΤΟΣ		ΚΛΙΜΑΚΑ	1:500
		ΑΡ. ΣΧΕΔΙΟΥ	-
ΜΕΛΕΤΗΘΗΚΕ	ΕΛΕΓΧΘΗΚΕ	ΘΕΩΡΗΘΗΚΕ	
Γεώργιος Δ. Πηλείδης Αγρονόμος & Τοπογράφος Μηχανικός M.Sc. Γεωργικός Μηχανικός και Υδατικών Πόρων	Σαχτσίδης Γ. Βασίλειος Πολιτικός Μηχανικός Δήμου Κάτω Κλεινών	ΘΕΩΡΗΘΗΚΕ αριθμ. 13322/368 Γ.Π.Δ.Μ. /200 Βασίλειος Μηχανικός ΠΕ	


ΘΕΣΣΑΛΟΝΙΚΗ
ΑΥΓΟΥΣΤΟΣ 2009


ΑΚΡΙΒΕΣ ΑΝΤΙΓΡΑΦΟ
Ο ΠΡΟΪΣΤΑΜΕΝΟΣ
ΤΜΗΜΑΤΟΣ ΓΡΑΜΜΑΤΕΙΑΣ
Σταμάτης
Δ.Ε./Τεχνικού


Προτεινόμενες πολυγωνικές οριογραμμών ρέματος

Κορυφή	Συντεταγμένες κορυφών X	Συντεταγμένες κορυφών Y	Κορυφή	Συντεταγμένες κορυφών X	Συντεταγμένες κορυφών Y
ΑΟ1	282.217,84	4.531.514,68	ΔΟ1	282.221,28	4.531.508,02
ΑΟ2	282.281,25	4.531.547,44	ΔΟ2	282.284,56	4.531.540,71
ΑΟ3	282.326,21	4.531.568,33	ΔΟ3	282.330,29	4.531.561,95
ΑΟ4	282.330,70	4.531.570,63	ΔΟ4	282.334,77	4.531.564,18
ΔΙΑΚΟΠΗ ΠΟΛΥΓΩΝΙΚΗΣ			ΔΙΑΚΟΠΗ ΠΟΛΥΓΩΝΙΚΗΣ		
ΑΟ5	282.336,29	4.531.573,60	ΔΟ5	282.340,44	4.531.567,24
ΑΟ6	282.347,06	4.531.583,33	ΔΟ6	282.352,20	4.531.577,86
ΑΟ7	282.361,47	4.531.597,41	ΔΟ7	282.366,18	4.531.591,52
ΑΟ8	282.388,11	4.531.614,72	ΔΟ8	282.391,95	4.531.608,27
ΑΟ9	282.418,59	4.531.631,38	ΔΟ9	282.423,53	4.531.625,53
ΑΟ10	282.442,98	4.531.662,36	ΔΟ10	282.448,71	4.531.657,51
ΑΟ11	282.461,88	4.531.683,20	ΔΟ11	282.467,37	4.531.678,11
ΑΟ12	282.471,93	4.531.693,87	ΔΟ12	282.476,79	4.531.688,09
ΑΟ13	282.480,45	4.531.699,41	ΔΟ13	282.484,32	4.531.693,82
ΔΙΑΚΟΠΗ ΠΟΛΥΓΩΝΙΚΗΣ			ΔΙΑΚΟΠΗ ΠΟΛΥΓΩΝΙΚΗΣ		
ΑΟ14	282.496,64	4.531.707,82	ΔΟ14	282.497,66	4.531.699,17
ΑΟ15	282.521,26	4.531.735,05	ΔΟ15	282.505,51	4.531.706,44
ΑΟ16	282.613,61	4.531.804,24	ΔΟ16	282.526,33	4.531.729,48
ΑΟ17	282.619,90	4.531.813,04	ΔΟ17	282.618,01	4.531.798,16
ΔΙΑΚΟΠΗ ΠΟΛΥΓΩΝΙΚΗΣ			ΔΙΑΚΟΠΗ ΠΟΛΥΓΩΝΙΚΗΣ		
ΑΟ18	282.623,76	4.531.822,21	ΔΟ18	282.624,10	4.531.806,03
ΑΟ19	282.625,98	4.531.832,35	ΔΟ19	282.629,69	4.531.814,13
			ΔΙΑΚΟΠΗ ΠΟΛΥΓΩΝΙΚΗΣ		
			ΔΟ20	282.631,46	4.531.823,76
			ΔΟ21	282.633,40	4.531.831,34

Οι συντεταγμένες αναφέρονται στο Ελληνικό Γεωδαιτικό Σύστημα Αναφοράς 1987 (ΕΓΣΑ 87)

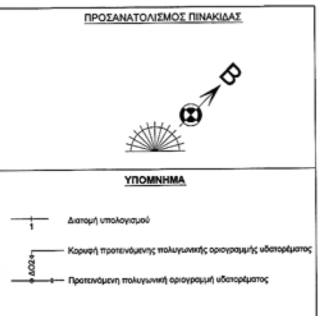

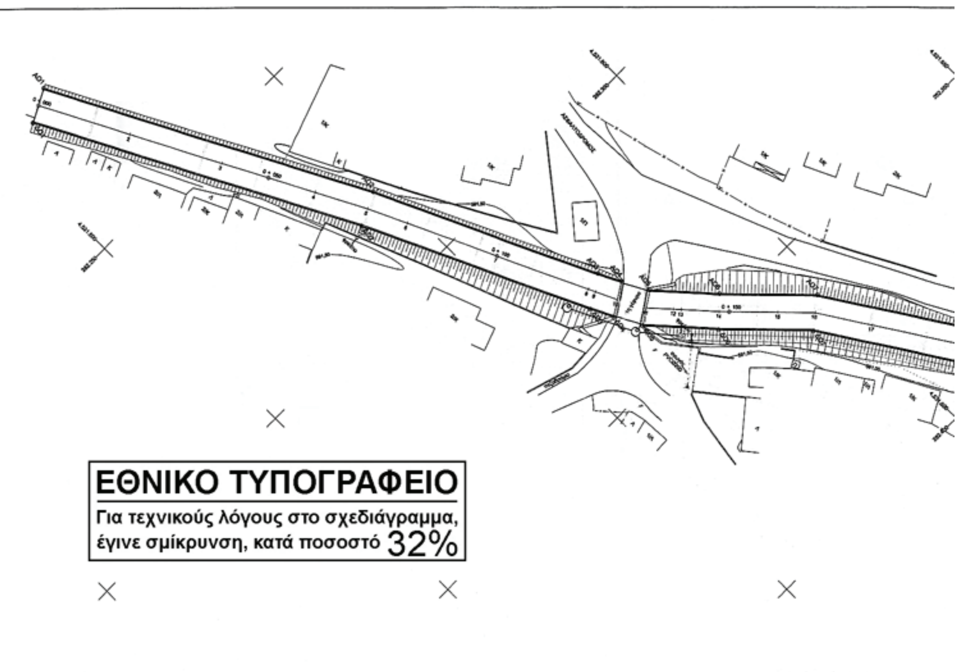

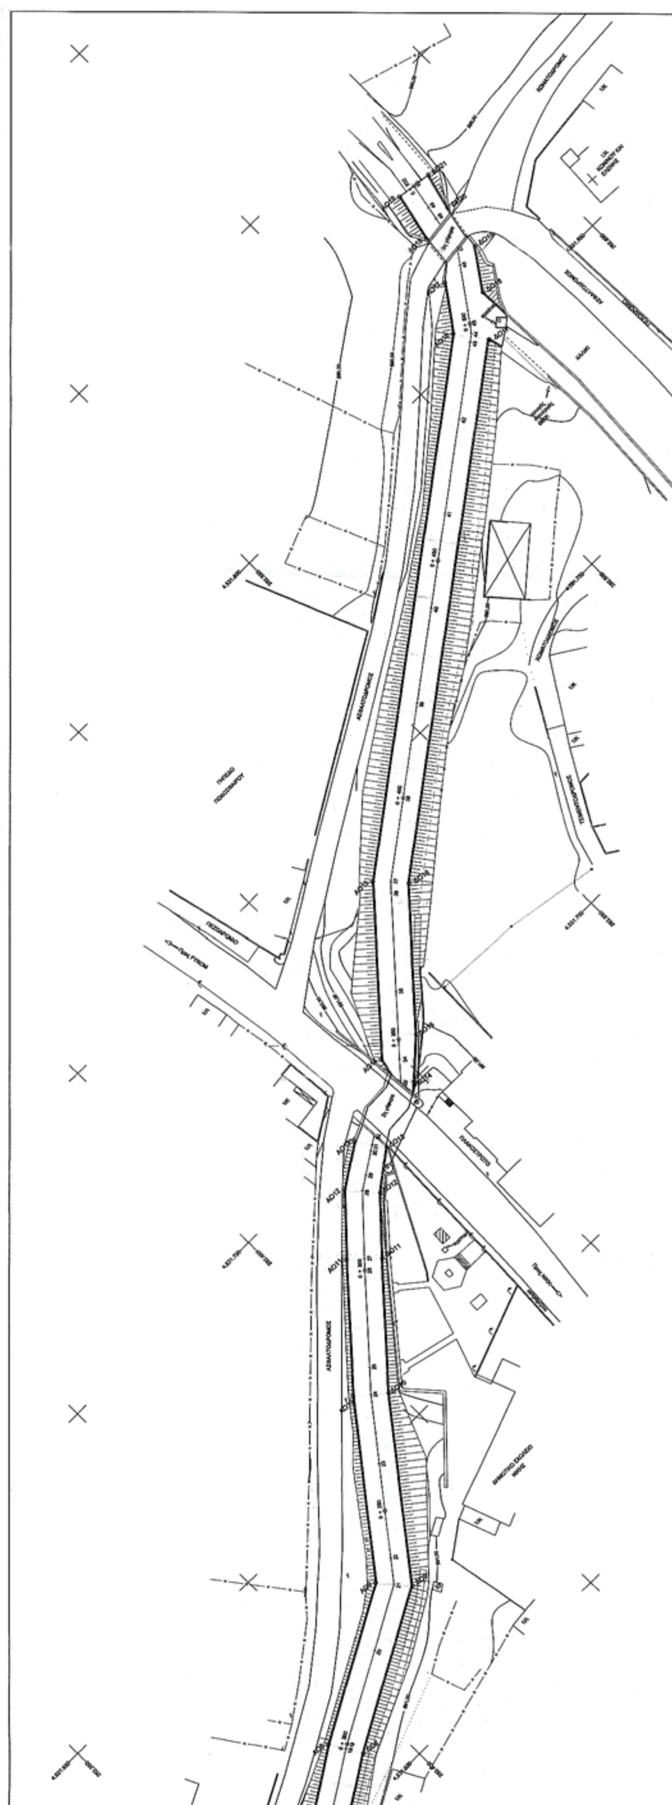

Αριθμ. 931 (3)

Εν μέρει ανάκληση της αριθμ. 799/6-5-1982 Απόφασης Νομάρχη Κεφαλονιάς, περί κήρυξης έκτασης ως αναδασωτέας και άρση αναδάσωσης για έκταση εμβαδού 2,676 στρεμμάτων στη θέση «Δοριζέικα ή Κρασάδο» περιοχής Καραβάδου Δ.Δ. Καραβάδου Δήμου Λειβαθούς Ν. Κεφ/νιάς.

Η ΓΕΝΙΚΗ ΓΡΑΜΜΑΤΕΑΣ
ΠΕΡΙΦΕΡΕΙΑΣ ΙΟΝΙΩΝ ΝΗΣΙΩΝ

Έχοντας υπόψη:

1. Τις περί Διοικητικής αποκέντρωσης διατάξεις του Ν. 3200/55, όπως τροποποιήθηκε και συμπληρώθηκε μεταγενέστερα με το Ν.Δ. 532/70.

2. Τις διατάξεις του άρθρου 44 του Ν. 998/79 «περί προστασίας δασών και δασικών εν γένει εκτάσεων της χώρας» όπως τροποποιήθηκε και συμπληρώθηκε μεταγενέστερα με τον Ν. 3208/2003.

3. Τις αριθμ.: α) 160417/1180/8-7-1980 και β) 182447/3049/24-9-1980 διαταγές του Υπουργείου Γεωργίας.

4. Τον Ν. 2218/13-6-1994 «Περί ίδρυσης Νομαρχιακής Αυτοδιοίκησης, τροποποίησης διατάξεων για την Πρωτοβάθμια αυτοδιοίκηση και την περιφέρεια και άλλες διατάξεις» όπως τροποποιήθηκε μεταγενέστερα.

5. Τον Ν. 2503/30-5-97 «Διοίκηση, οργάνωση, στελέχωση της περιφέρειας, ρύθμιση θεμάτων για την τοπική αυτοδιοίκηση και άλλες διατάξεις».

6. Την αριθμ. 87234/7539/3-9-1997 εγκύκλιο δ/γή του Υπουργού Γεωργίας.

7. Την αριθμ. 107143/105718-9-2003 διαταγή Υφυπουργού Γεωργίας.

8. Τις διατάξεις του άρθρου 36 του Ν. 3698/2008.

9. Την αριθμ. 97870/2248/7-5-2009 δ/γή Υπουργείου Αγροτικής Ανάπτυξης και Τροφίμων.

10. Την αριθμ. 799/6-5-1982 (Δ΄462) Απόφασης Νομάρχη Κεφαλονιάς, με την οποία κηρύχθηκε αναδασωτέα, λόγω πυρκαγιάς, έκταση εμβαδού 2.500 στρεμμάτων.

11. Την αριθμ 5451/10-8-2009 σχετική εισήγηση Προϊσταμένης Δ/νσης Δασών Κεφ/νίας περί πρότασης εν μέρει ανάκλησης της αριθμ. 799/6-5-1982 Απόφασης Νομάρχη Κεφ/νίας εμβαδού 2,676 στρεμμάτων που κατά την κήρυξη και πριν της κήρυξης δεν είχε δασική μορφή και είχε εξαιρεθεί αόριστα.

12. Την αριθμ. 39/2009 Απόφαση της Πρωτοβάθμιας Επιτροπής Επίλυσης Δασικών Αμφισβητήσεων Ν. Κεφ/νίας, η οποία αποφάσισε ότι η έκταση εμβαδού 2,676 στρεμμάτων στη θέση «Δοριζέικα ή Κρασάδο» περιοχής Καραβάδου Δ.Δ. Καραβάδου Δήμου Λειβαθούς Ν. Κεφ/νιάς «ουδέποτε έφερε δασική βλάστηση είχε εξαιρεθεί αόριστα και κατά πλάνη περί τα πραγματικά περιστατικά συμπεριλήφθη στην έκταση των 2.500 στρεμμάτων η οποία κηρύχθηκε αναδασωτέα με την αριθμ. 799/6-5-1982 Απόφαση Νομάρχη Κεφ/νίας λόγω πυρκαγιάς».

13. Την αριθμ. 426/21-1-2010 εισήγηση της Δ/νσης Δασών Ν. Κεφ/νιάς, με την οποία προτείνεται η εν μέρει ανάκληση και άρση της αναδάσωσης της αναφερόμενης στο θέμα έκτασης, αποφασίζουμε:

Ανακαλούμε εν μέρει την αριθμ. 799/6-5-1982 Απόφαση Νομάρχη Κεφ/νίας και αίρουμε την αναδάσωση σε έκταση εμβαδού 2,676 στρεμμάτων, η οποία είχε εξαιρεθεί αόριστα και κατά πλάνη περί τα πραγματικά περιστατικά συμπεριλήφθη στην έκταση των 2500 στρεμμάτων η οποία κηρύχθηκε αναδασωτέα λόγω πυρκαγιάς με την ανωτέρω απόφαση.

Η ανωτέρω έκταση βρίσκεται στη θέση «Δοριζέικα ή Κρασάδο» περιοχής Καραβάδου Δ.Δ. Καραβάδου Δήμου Λειβαθούς Ν. Κεφ/νιάς και προσδιορίζεται από τα στοιχεία: Α-Β-Γ-Δ-Ε-Ζ-Α, και εμφανίζεται στο συνημμένο απόσπασμα χάρτη Γ.Υ.Σ. κλίμακας 1:5000 με αριθμό 6133/8, το οποίο αποτελεί αναπόσπαστο μέρος της απόφασης αυτής και ορίζεται ως εξής:

Ανατολικά: Με αγροτικό δρόμο
Δυτικά: Με αναδασωτέα έκταση
Βόρεια: Με αναδασωτέα έκταση
Νότια: Με αναδασωτέα έκταση

Κατά τα λοιπά ισχύει η αριθμ. 799/6-5-1982 Απόφαση Νομάρχη Κεφ/νίας.

Η απόφαση αυτή να δημοσιευθεί στην Εφημερίδα της Κυβερνήσεως.

Κέρκυρα, 11 Φεβρουαρίου 2010


Η Γενική Γραμματέας Περιφέρειας
Β. ΑΛΕΞΑΝΔΡΙΔΟΥ

Ανήκει στην αριθμ. : 931/ 11 - 2- 2010

..ΛΗΝΙΚΗ ΔΗΜΟΚΡΑΤΙΑ
ΠΕΡΙΦΕΡΕΙΑ ΙΟΝΙΩΝ ΝΗΣΙΩΝ
Δ/ΝΣΗ ΔΑΣΩΝ ΚΕΦ/ΝΙΑΣ

Απόφαση Π.Ι.Ν.
ΑΠΟΣΠΑΣΜΑ ΧΑΡΤΗ Γ.Υ.Σ. με αριθμ. : **6133/8**
ΔΗΜΟΣ :ΛΕΙΒΑΘΟΥΣ
ΘΕΣΗ : **«Δοριζέικα ή Κρασάδο» περιοχής Καραβάδου Δ.Δ. Καραβάδου**

ΚΛΙΜΑΚΑ : 1: 5.000

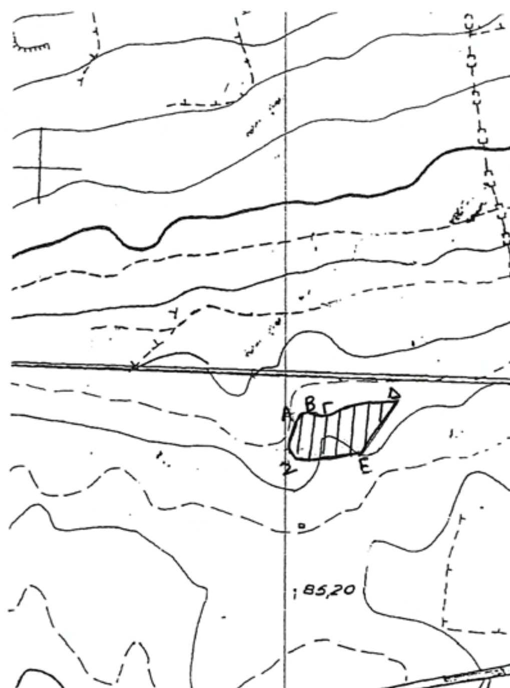


ΥΠΟΜΝΗΜΑ :



Α,Β,Γ,Δ,Ε,Ζ,Α: Όρια έκτασης εμβαδού **2,676 στρεμμάτων** για την οποία προτείνεται η άρση της **αρ. 799/6-5-1982 απόφασης Νομάρχη Κεφ/νίας**

ΚΛΙΜΑΚΑ : 1: 20.000

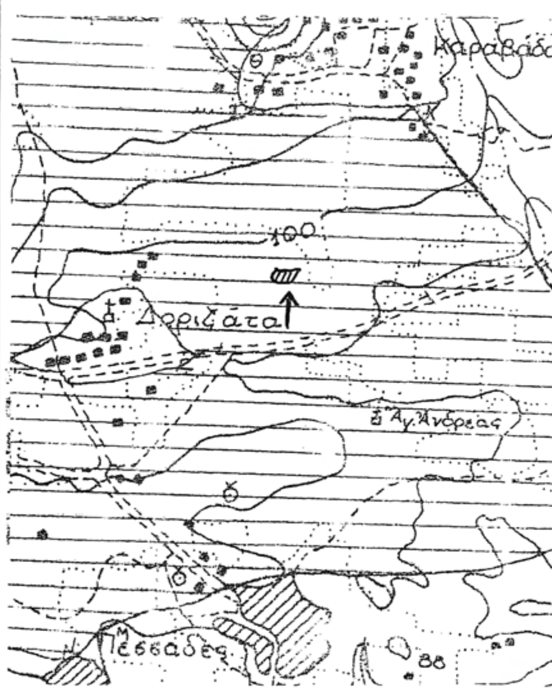

ΥΠΟΜΝΗΜΑ :



: Ενδεικτική θέση έκτασης στην οποία αίρεται η αναδάσωση ,εντός αποσπάσματος, της αναδασωτέας έκτασης με αρ. 799/6-5-1982 απόφασης Νομάρχη Κεφ/νίας

ΘΕΩΡΗΘΗΚΕ
Κέρκυρα ...11- 2- 2010

ΘΕΩΡΗΘΗΚΕ
Αργοστόλι ..21 - 1 - 2010

Αργοστόλι ..21 - 1 - 2010..

- Η –
ΓΕΝΙΚΗ ΓΡΑΜΜΑΤΕΑΣ
Π.Ι.Ν.

Β. ΑΛΕΞΑΝΔΡΙΔΟΥ

Με Ε.Γ.Γ.Π.Ι.Ν.
Η ΠΡΟΪΣΤΑΜΕΝΗ Δ/ΝΣΗΣ ΔΑΣΩΝ

Λύτρα Ι. Άννα
Δασολόγος

- Η –
ΣΥΝΤΑΚΤΡΙΑ

ΔΑΣΟΠΟΝΟΣ

Ακριβές Αντίγραφο
Αργοστόλι 11-3-2010
...ικτικό Γραφείο

ΝΤΕ-ΡΟΖΑΡΙΟ ... ΟΥΙΝΣΑΜ
ΔΑΣΟΠΟΝΟΣ

ΕΘΝΙΚΟ ΤΥΠΟΓΡΑΦΕΙΟ
Για τεχνικούς λόγους στο σχεδιάγραμμα, έγινε σμίκρυνση, κατά ποσοστό 82%

ΕΘΝΙΚΟ ΤΥΠΟΓΡΑΦΕΙΟ

ΕΦΗΜΕΡΙΣ ΤΗΣ ΚΥΒΕΡΝΗΣΕΩΣ

ΠΕΡΙΦΕΡΕΙΑΚΑ ΓΡΑΦΕΙΑ ΠΩΛΗΣΗΣ Φ.Ε.Κ.

ΘΕΣΣΑΛΟΝΙΚΗ - Βασ. Όλγας 227 **23104 23956**
ΠΕΙΡΑΙΑΣ - Ευριπίδου 63 **210 4135228**
ΠΑΤΡΑ - Κορίνθου 327 **2610 638109**
ΙΩΑΝΝΙΝΑ - Διοικητήριο **26510 87215**
ΚΟΜΟΤΗΝΗ - Δημοκρατίας 1 **25310 22858**
ΛΑΡΙΣΑ - Διοικητήριο **2410 597449**
ΚΕΡΚΥΡΑ - Σαμαρά 13 **26610 89122**
ΗΡΑΚΛΕΙΟ - Πεδιάδος 2 **2810 300781**
ΜΥΤΙΛΗΝΗ - Πλ. Κωνσταντινουπόλεως 1 **22510 46654**

ΤΙΜΗ ΠΩΛΗΣΗΣ ΦΥΛΛΩΝ ΤΗΣ ΕΦΗΜΕΡΙΔΟΣ ΤΗΣ ΚΥΒΕΡΝΗΣΕΩΣ

Σε έντυπη μορφή

- Για τα Φ.Ε.Κ. από 1 μέχρι 16 σελίδες σε 1 €, προσαυξανόμενη κατά 0,20 € για κάθε επιπλέον οκτασέλιδο ή μέρος αυτού.
- Για τα φωτοαντίγραφα Φ.Ε.Κ. σε 0,15 € ανά σελίδα.

Σε μορφή DVD/CD

Τεύχος	Ετήσια έκδοση	Τριμηνιαία έκδοση	Μηνιαία έκδοση
Α΄	150 €	40 €	15 €
Β΄	300 €	80 €	30 €
Γ΄	50 €	-	-
Υ.Ο.Δ.Δ.	50 €	-	-
Δ΄	110 €	30 €	-

Τεύχος	Ετήσια έκδοση	Τριμηνιαία έκδοση	Μηνιαία έκδοση
Α.Α.Π.	110 €	30 €	-
Ε.Β.Ι.	100 €	-	-
Α.Ε.Δ.	5 €	-	-
Δ.Δ.Σ.	200 €	-	20 €
Α.Ε. - Ε.Π.Ε. και Γ.Ε.ΜΗ.	-	-	100 €

- Η τιμή πώλησης μεμονωμένων Φ.Ε.Κ. σε μορφή cd-rom από εκείνα που διατίθενται σε ψηφιακή μορφή και μέχρι 100 σελίδες, σε 5 € προσαυξανόμενη κατά 1 € ανά 50 σελίδες.
- Η τιμή πώλησης σε μορφή cd-rom/dvd, δημοσιευμάτων μιας εταιρείας στο τεύχος Α.Ε.-Ε.Π.Ε. και Γ.Ε.ΜΗ. σε 5 € ανά έτος.

ΠΑΡΑΓΓΕΛΙΑ ΚΑΙ ΑΠΟΣΤΟΛΗ Φ.Ε.Κ.: Τηλεφωνικά: 210 4071010 - fax: 210 4071010 - internet: http://www.et.gr

ΕΤΗΣΙΕΣ ΣΥΝΔΡΟΜΕΣ Φ.Ε.Κ.

Τεύχος	Έντυπη μορφή	Ψηφιακή Μορφή
Α΄	225 €	190 €
Β΄	320 €	225 €
Γ΄	65 €	Δωρεάν
Υ.Ο.Δ.Δ.	65 €	Δωρεάν
Δ΄	160 €	80 €
Α.Α.Π.	160 €	80 €
Ε.Β.Ι.	65 €	33 €

Τεύχος	Έντυπη μορφή	Ψηφιακή Μορφή
Α.Ε.Δ.	10 €	Δωρεάν
Α.Ε. - Ε.Π.Ε. και Γ.Ε.ΜΗ.	2.250 €	645 €
Δ.Δ.Σ.	225 €	95 €
Α.Σ.Ε.Π.	70€	Δωρεάν
Ο.Π.Κ.	-	Δωρεάν
Α΄+ Β΄+ Δ΄ + Α.Α.Π.	-	450 €

- Το τεύχος Α.Σ.Ε.Π. (έντυπη μορφή) θα αποστέλλεται σε συνδρομητές ταχυδρομικά, με την επιβάρυνση των 70 €, ποσό το οποίο αφορά τα ταχυδρομικά έξοδα.
- Για την παροχή πρόσβασης μέσω διαδικτύου σε Φ.Ε.Κ. προηγουμένων ετών και συγκεκριμένα στα τεύχη: **α)** Α, Β, Δ, Α.Α.Π., Ε.Β.Ι. και Δ.Δ.Σ., η τιμή προσαυξάνεται, πέραν του ποσού της ετήσιας συνδρομής του 2007, κατά 40 € ανά έτος και ανά τεύχος και **β)** για το τεύχος Α.Ε.-Ε.Π.Ε. & Γ.Ε.ΜΗ., κατά 60 € ανά έτος παλαιότητας.

* Η καταβολή γίνεται σε όλες τις Δημόσιες Οικονομικές Υπηρεσίες (Δ.Ο.Υ.). Το πρωτότυπο διπλότυπο (έγγραφο αριθμ. πρωτ. 9067/28.2.2005 2η Υπηρεσία Επιτρόπου Ελεγκτικού Συνεδρίου) με φροντίδα των ενδιαφερομένων, πρέπει να αποστέλλεται ή να κατατίθεται στο Εθνικό Τυπογραφείο (Καποδιστρίου 34, Τ.Κ. 104 32 Αθήνα).
* Σημειώνεται ότι φωτοαντίγραφα διπλοτύπων, ταχυδρομικές Επιταγές για την εξόφληση της συνδρομής, δεν γίνονται δεκτά και θα επιστρέφονται.
* Οι οργανισμοί τοπικής αυτοδιοίκησης, τα νομικά πρόσωπα δημοσίου δικαίου, τα μέλη της Ένωσης Ιδιοκτητών Ημερησίου Τύπου Αθηνών και Επαρχίας, οι τηλεοπτικοί και ραδιοφωνικοί σταθμοί, η Ε.Σ.Η.Ε.Α., τα τριτοβάθμια συνδικαλιστικά Όργανα και οι τριτοβάθμιες επαγγελματικές ενώσεις δικαιούνται έκπτωσης πενήντα τοις εκατό (50%) επί της ετήσιας συνδρομής (τρέχον έτος + παλαιότητα).
* Το ποσό υπέρ Τ.Α.Π.Ε.Τ. [5% επί του ποσού συνδρομής (τρέχον έτος + παλαιότητα)], καταβάλλεται ολόκληρο (Κ.Α.Ε. 3512) και υπολογίζεται πριν την έκπτωση.
* Στην Ταχυδρομική συνδρομή του τεύχους Α.Σ.Ε.Π. δεν γίνεται έκπτωση.

Πληροφορίες για δημοσιεύματα που καταχωρούνται στα Φ.Ε.Κ. στο τηλ.: 210 5279000.
Φωτοαντίγραφα παλαιών Φ.Ε.Κ.: Μάρνη 8 τηλ.: 210 8220885, 210 8222924, 210 5279050.
Οι πολίτες έχουν τη δυνατότητα ελεύθερης ανάγνωσης των δημοσιευμάτων που καταχωρούνται σε όλα τα τεύχη της Εφημερίδας της Κυβερνήσεως πλην εκείνων που καταχωρούνται στο τεύχος Α.Ε.-Ε.Π.Ε και Γ.Ε.ΜΗ., από την ιστοσελίδα του Εθνικού Τυπογραφείου (www.et.gr).

Οι υπηρεσίες εξυπηρέτησης πολιτών λειτουργούν καθημερινά από 08:00 μέχρι 13:00



ΑΠΟ ΤΟ ΕΘΝΙΚΟ ΤΥΠΟΓΡΑΦΕΙΟ
ΚΑΠΟΔΙΣΤΡΙΟΥ 34 * ΑΘΗΝΑ 104 32 * ΤΗΛ. 210 52 79 000 * FAX 210 52 21 004
ΗΛΕΚΤΡΟΝΙΚΗ ΔΙΕΥΘΥΝΣΗ: http://www.et.gr – e-mail: webmaster.et@et.gr